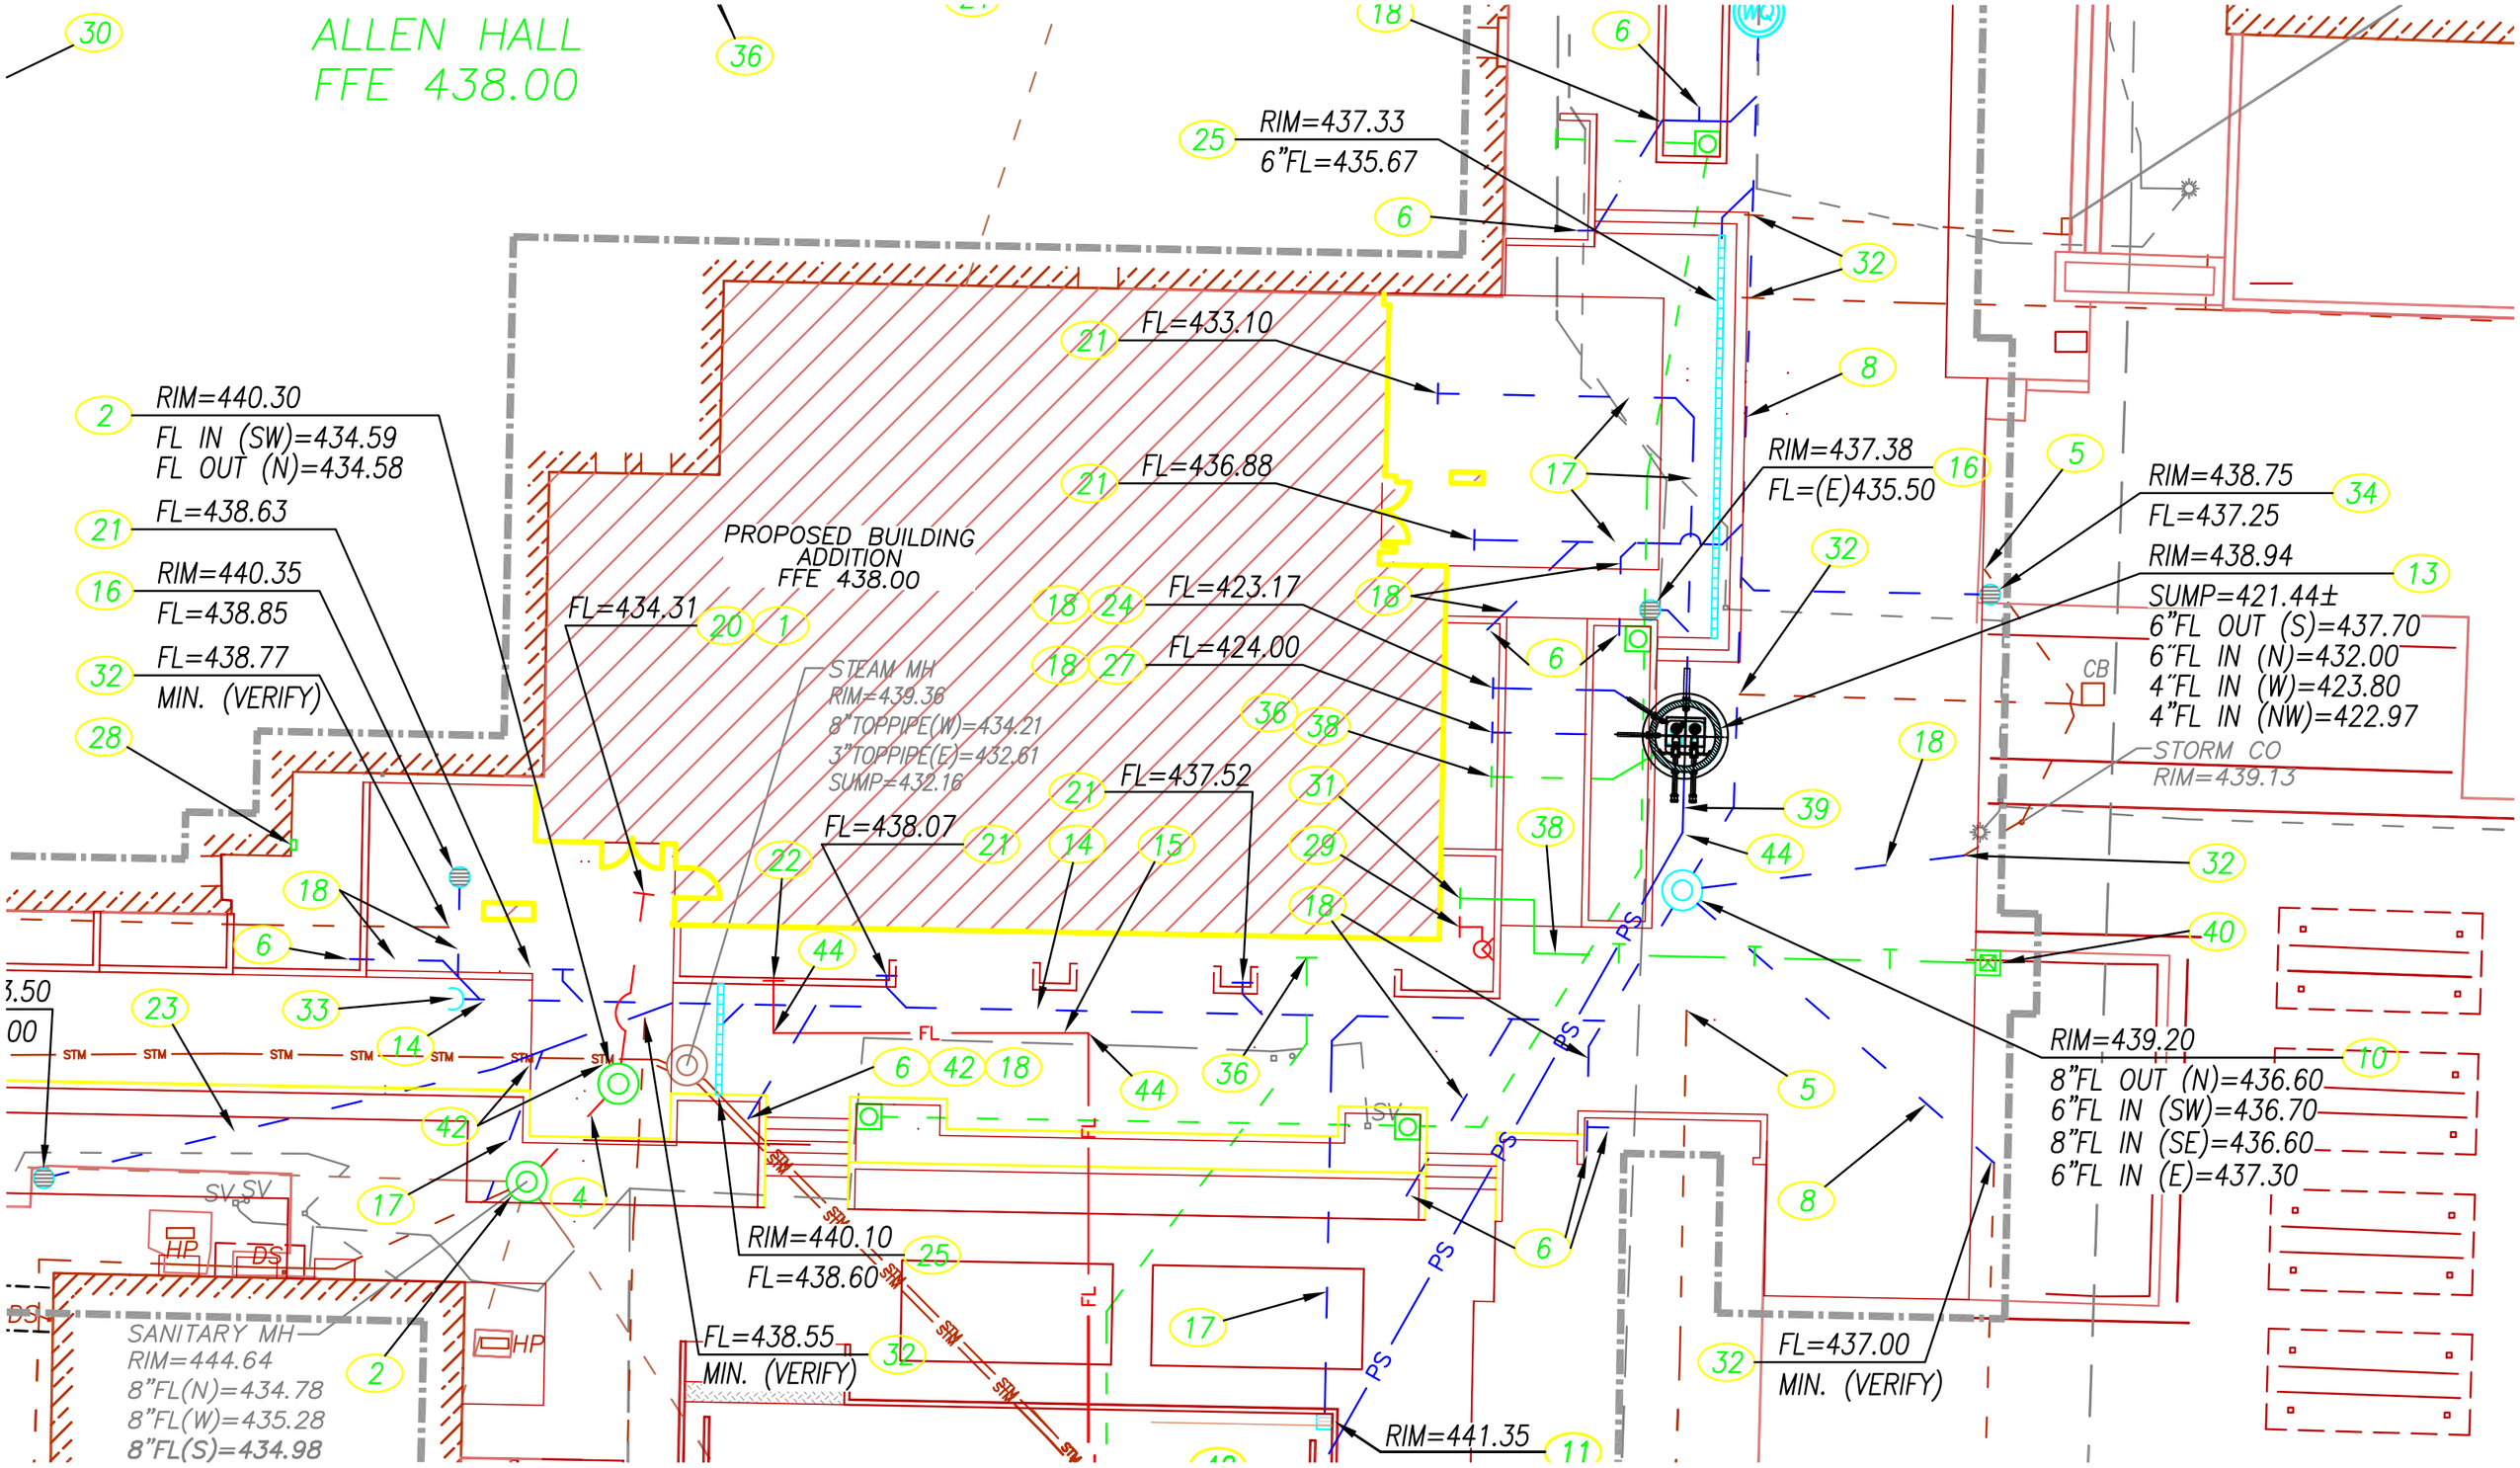
ALLEN HALL
FFE 438.00
PROPOSED BUILDING
ADDITION
FFE 438.00
RIM=437.33
6"FL=435.67
FL=433.10
FL=436.88
RIM=437.38
FL=(E)435.50
RIM=438.75
FL=437.25
RIM=438.94
SUMP=421.44±
6"FL OUT (S)=437.70
6"FL IN (N)=432.00
4"FL IN (W)=423.80
4"FL IN (NW)=422.97
STORM CO
RIM=439.13
RIM=440.30
FL IN (SW)=434.59
FL OUT (N)=434.58
FL=438.63
RIM=440.35
FL=438.85
FL=438.77
MIN. (VERIFY)
FL=434.31
FL=423.17
FL=424.00
FL=437.52
FL=438.07
STEAM MH
RIM=439.36
8"TOPPIPE(W)=434.21
3"TOPPIPE(E)=432.61
SUMP=432.16
RIM=439.20
8"FL OUT (N)=436.60
6"FL IN (SW)=436.70
8"FL IN (SE)=436.60
6"FL IN (E)=437.30
RIM=440.10
FL=438.60
FL=438.55
MIN. (VERIFY)
FL=437.00
MIN. (VERIFY)
RIM=441.35
SANITARY MH
RIM=444.64
8"FL(N)=434.78
8"FL(W)=435.28
8"FL(S)=434.98
CB
STM
PS
FL
SV
HP
DS