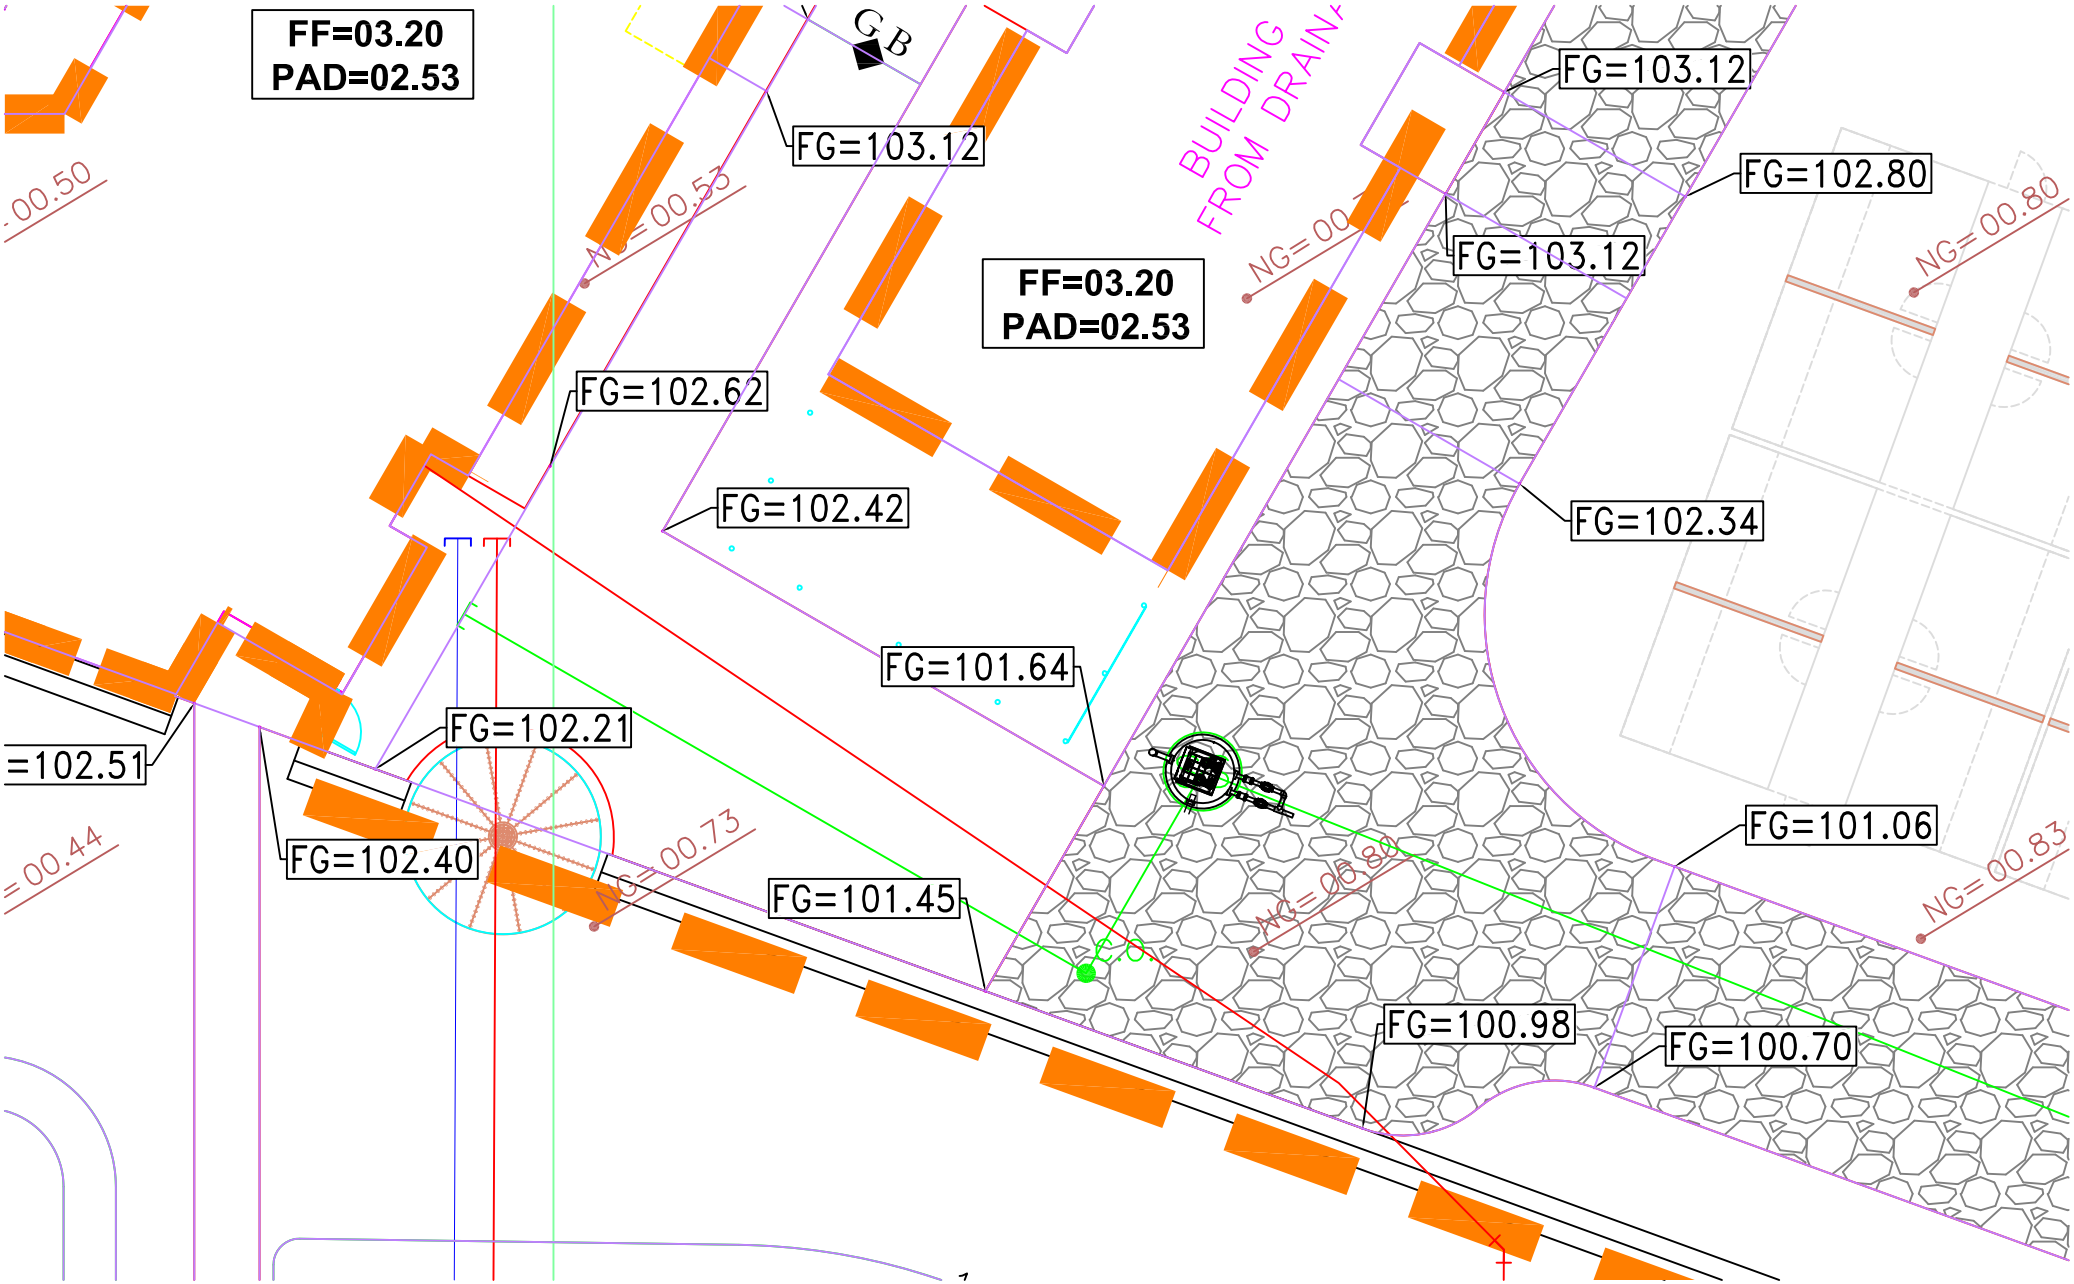
FF=03.20
PAD=02.53
GB
FG=103.12
BUILDING
FROM DRAIN
FG=103.12
FG=102.80
NG=00.80
FF=03.20
PAD=02.53
FG=102.62
FG=102.42
FG=102.34
FG=101.64
FG=102.21
=102.51
FG=102.40
FG=101.45
FG=101.06
NG=00.83
FG=100.98
FG=100.70